




PLANTA BAIXA ESC 1/75

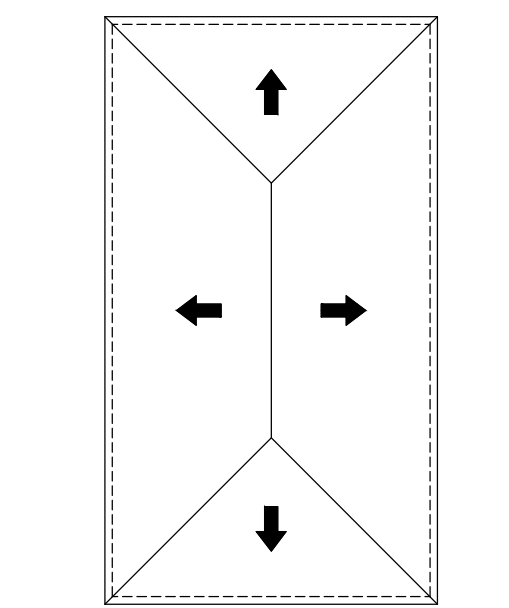


COBERTURA ESC 1/200

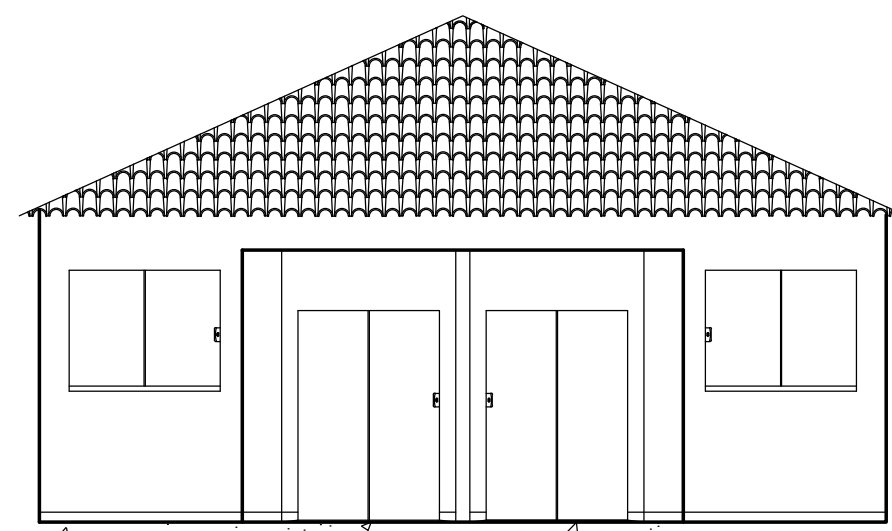


FACHADA ESC 1/75

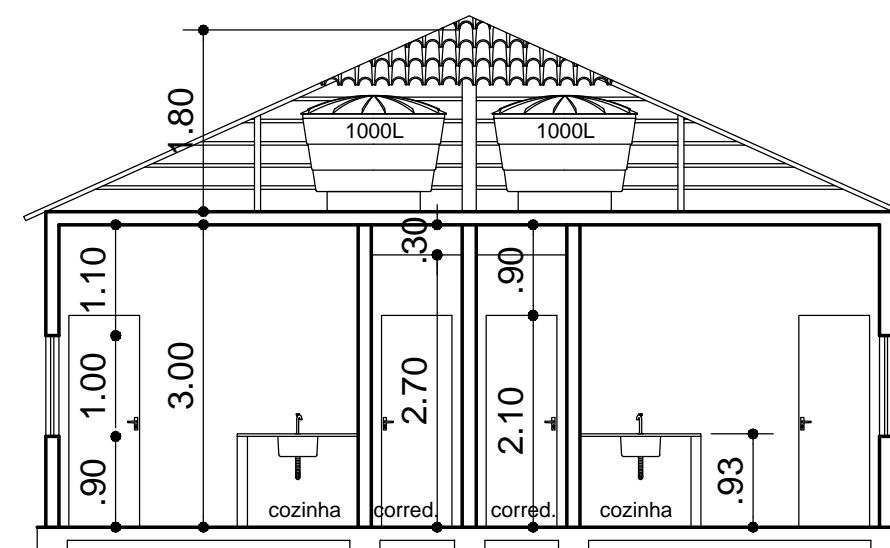

CORTE B.B ESC 1/75

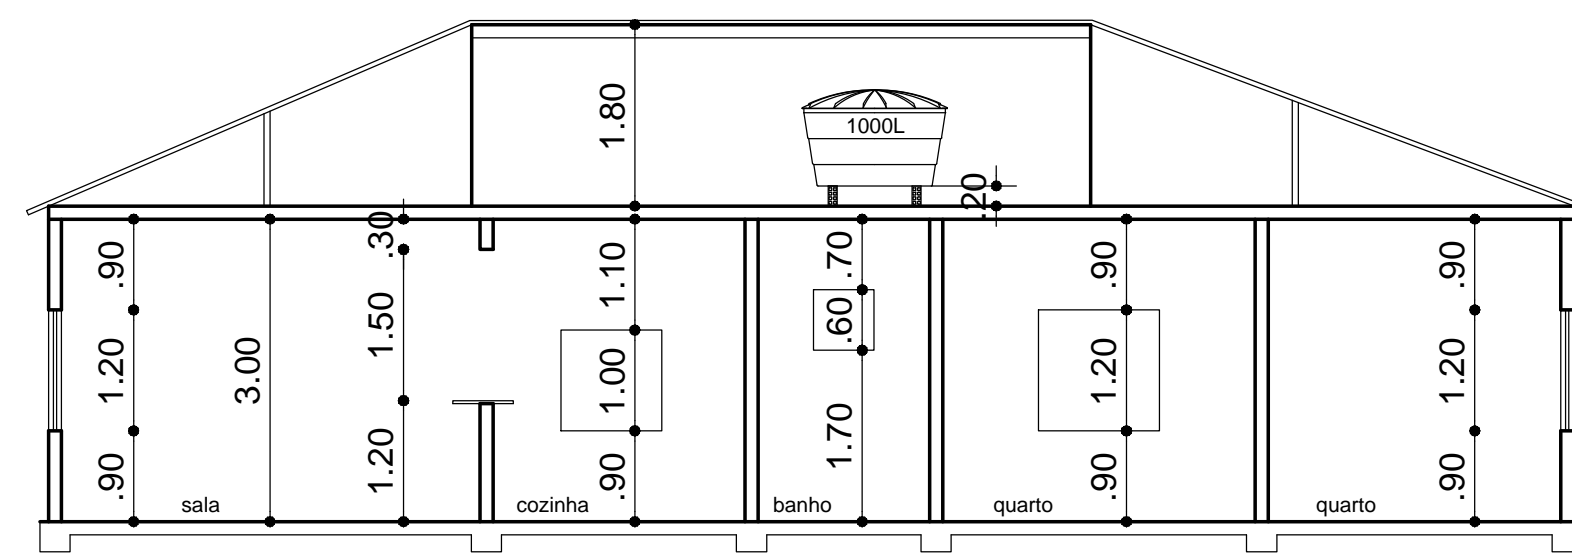

CORTE A.A ESC 1/75

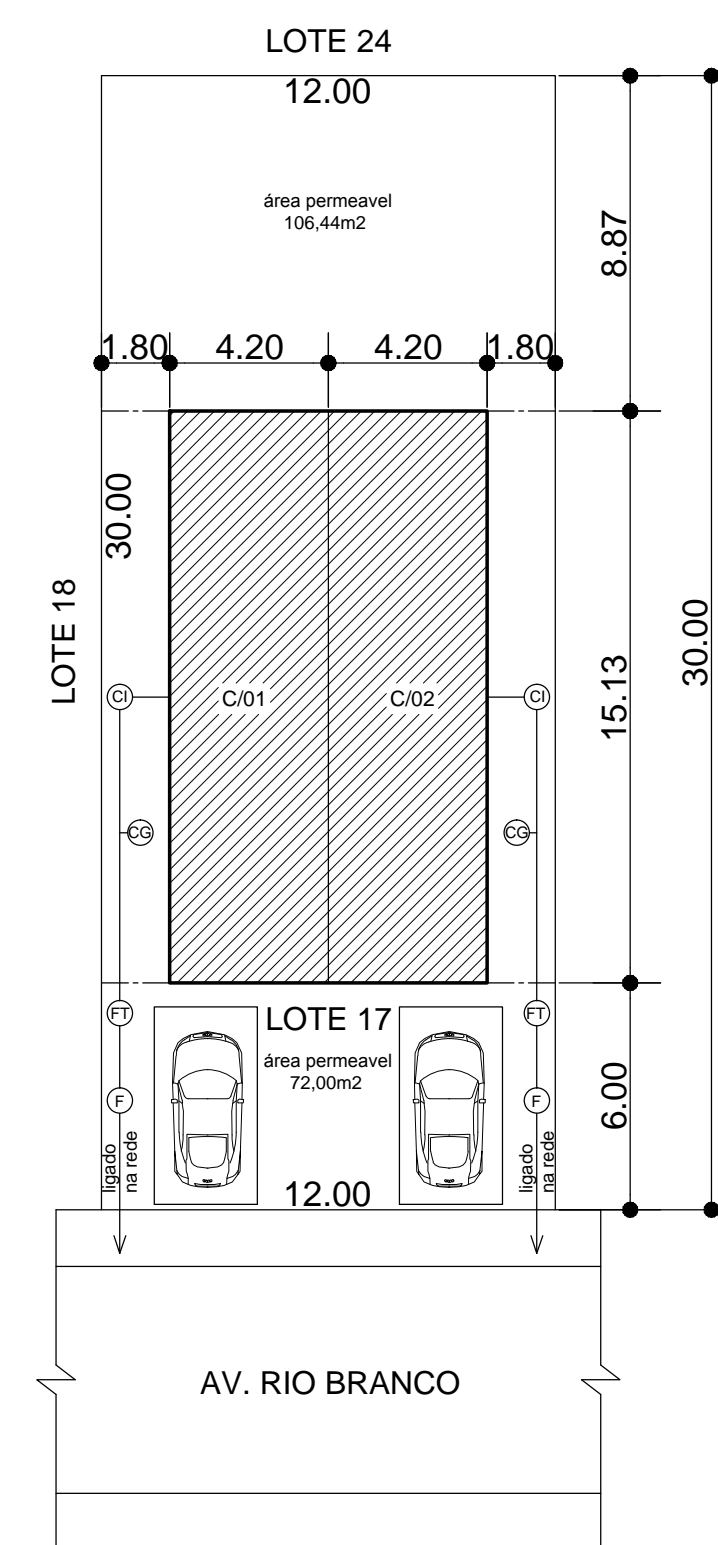

PLANTA DE SITUAÇÃO ESC 1/200

ÁREA DO TERRENO - 360,00 M2  
 ÁREA DA CASA 01 - 63,54M2  
 ÁREA DA CASA 02 - 63,54M2  
 TOTAL - 127,08M2

TAXA DE OCUPAÇÃO - 35,30%  
 ÁREA PERMEÁVEL - 178,44M2  
 ÁREA LIVRE - 232,92M2

PLANTA PARA CONSTRUÇÃO DE DUAS RESIDENCIAS, SITUADA NA AVENIDA RIO BRANCO LOTE 17 DA QUADRA 159 LOTEAMENTO VILA IBIRAPITANGA NO 1º DISTRITO DE ITAGUAÍ RJ.

Obra: CONSTRUÇÃO Data: 08/01/2015

Título: P. BAIXA, CORTES, FACHADAS, ESGOTO E COBERTURA Prancha: 01/01

Planta: Escalas: INDICADAS

Proprietário: Autor do projeto e resp. exec. da obra:

Visto:

Desenho: