




PLANTA BAIXA FRENTE P/ SERVIDÃO ESC 1/75

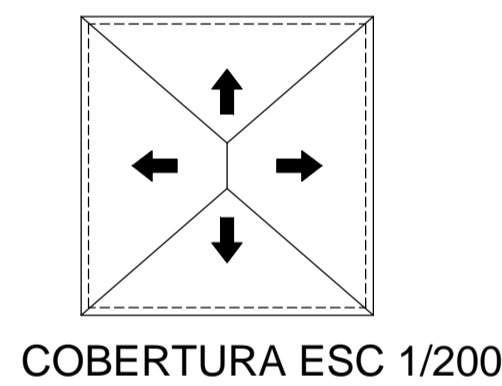


COBERTURA ESC 1/200

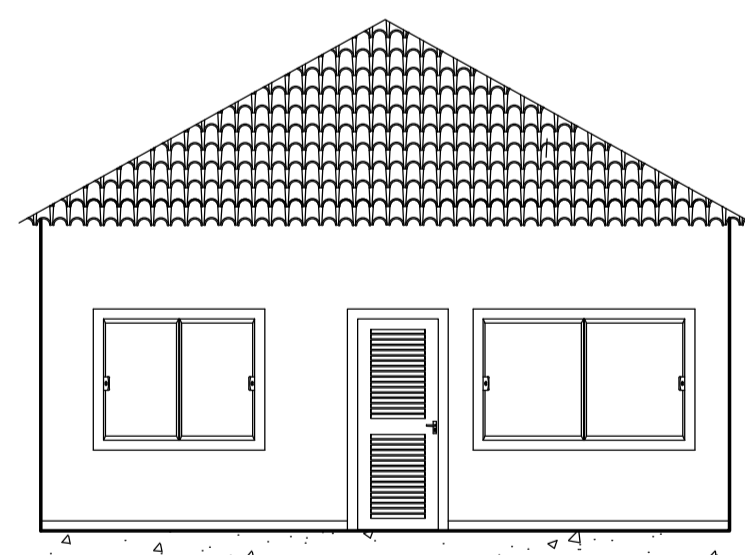


FACHADA ESC 1/75

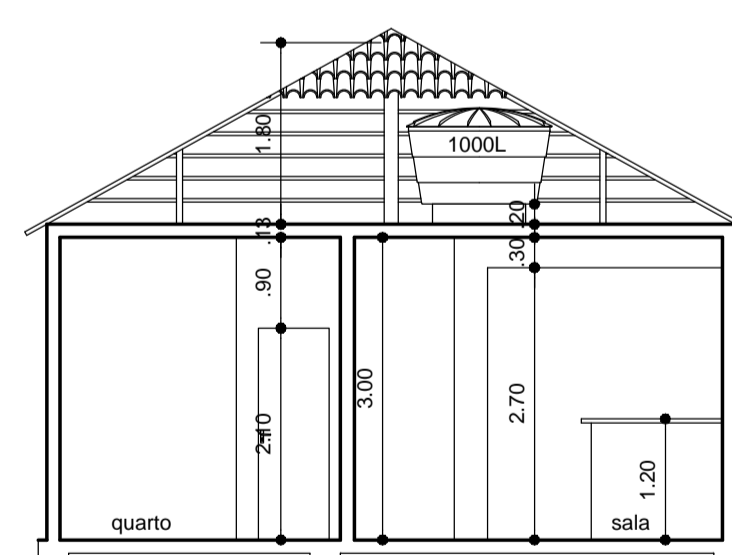

CORTE B.B ESC 1/75

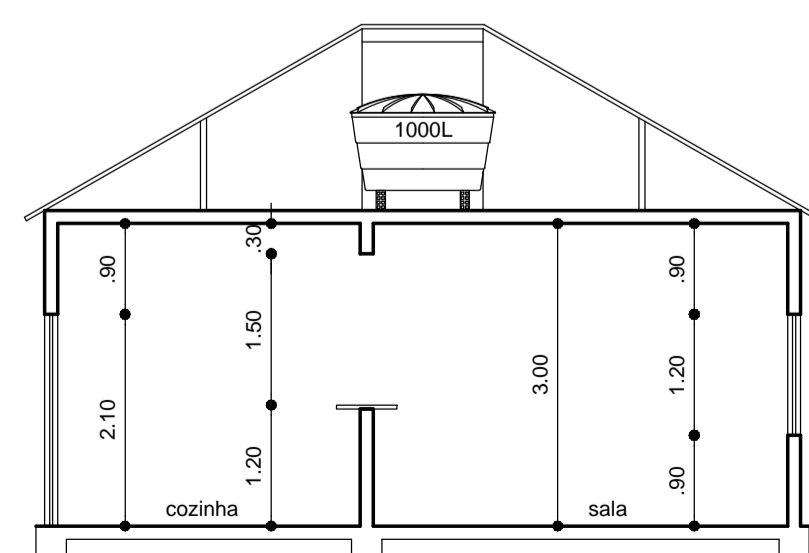

CORTE A.A ESC 1/75

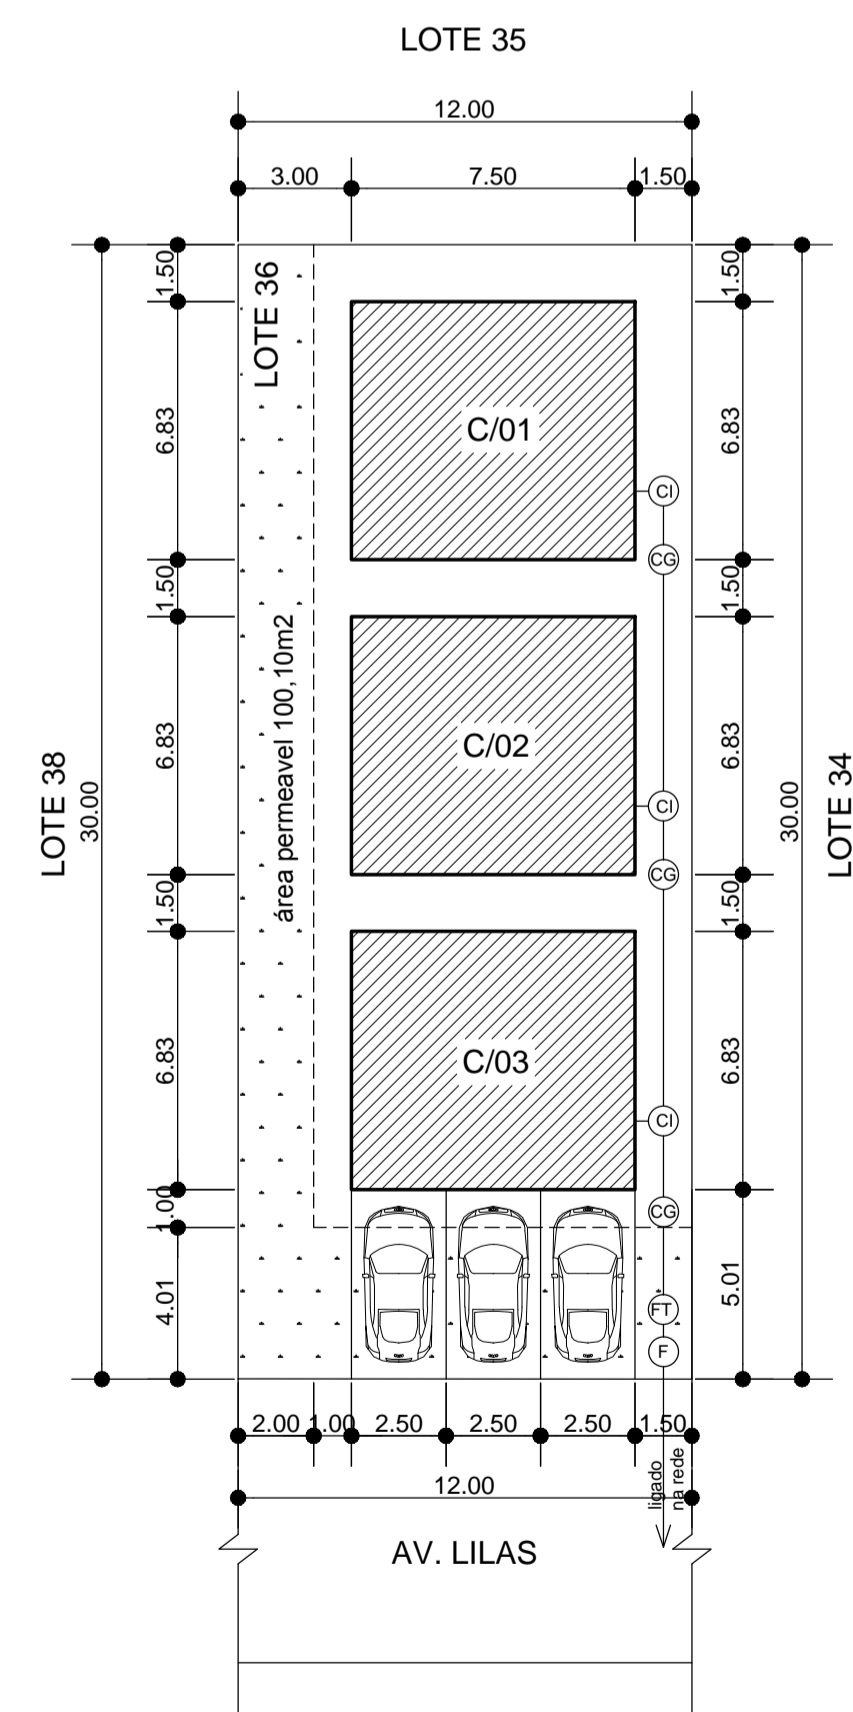

PLANTA DE SITUAÇÃO ESC 1/200

área permeável

ÁREA DO TERRENO - 360,00 M²
 ÁREA DA CASA 01 - 51,22M²
 ÁREA DA CASA 02 - 51,22M²
 ÁREA DA CASA 03 - 51,22M²
 TOTAL - 153,66M²

TAXA DE OCUPAÇÃO - 42,68%
 ÁREA PERMEÁVEL - 100,10M²
 ÁREA LIVRE - 206,34M²

PLANTA PARA CONSTRUÇÃO DE 03 (TRÊS) RESIDÊNCIAS, SITUADA NA RUA LILAS LOTE 36 DA QUADRA 106 DO LOTEAMENTO PARQUE PRIMAVERA NO 1º DISTRITO DE ITAGUAÍ RJ.

Obra: CONSTRUÇÃO Data: 12/01/2015

Título: P. BAIXA, CORTES, FACHADAS, ESGOTO E COBERTURA Prancha: 01/01

Planta: Escalas: INDICADAS

Proprietário: B&T Investimento Imobiliário LTDA

Autor do projeto e resp. exec. da obra:

Visto:

Desenho: