




PLANTA BAIXA FRENTE P/ SERVIDÃO ESC 1/75

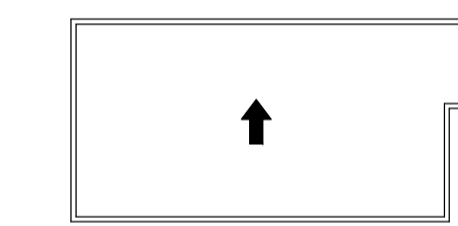


COBERTURA ESC 1/200

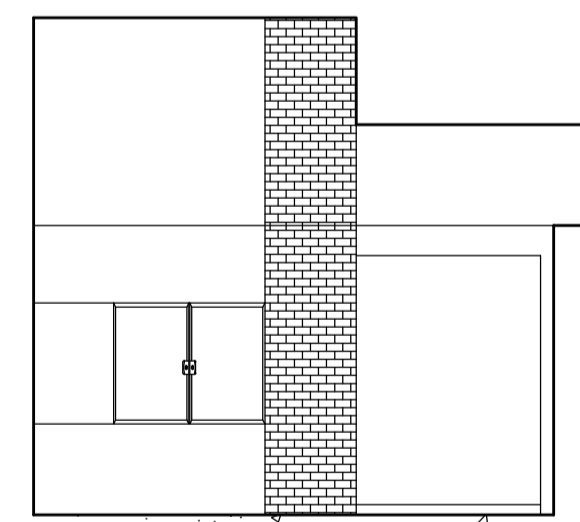


FACHADA ESC 1/75

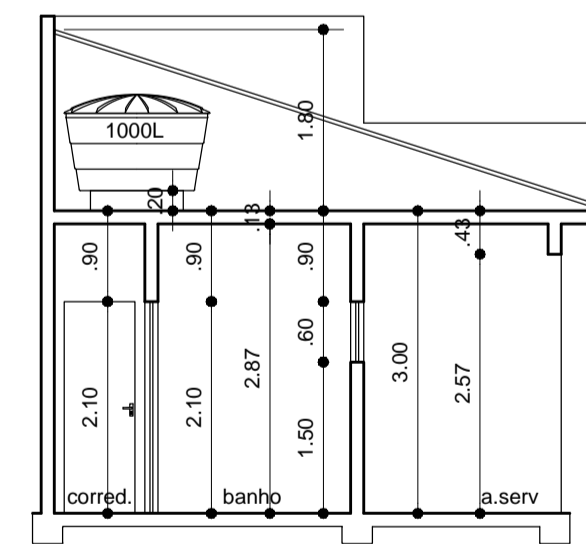

CORTE B.B ESC 1/75

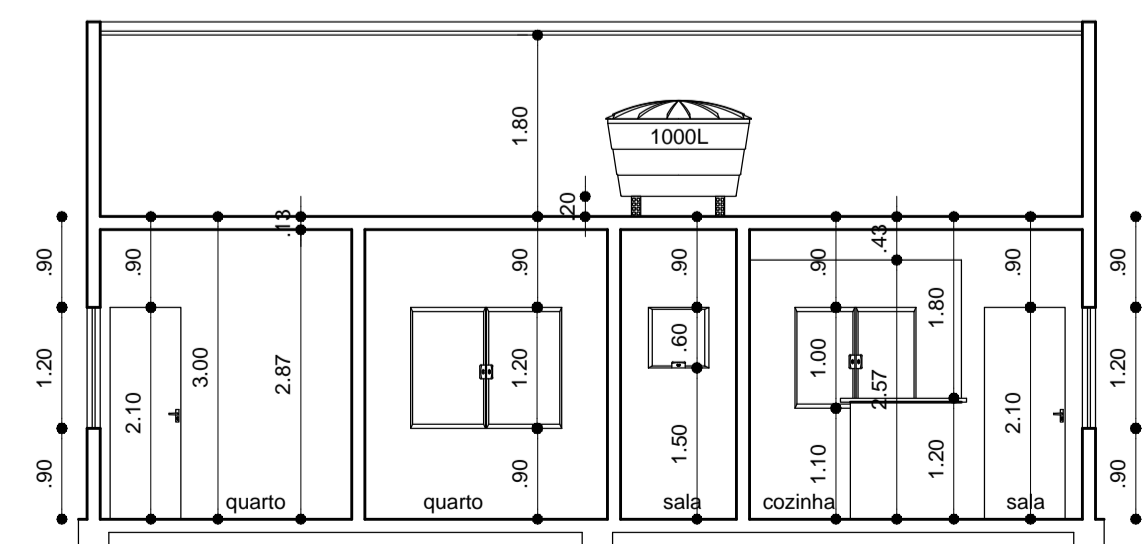

CORTE A.A ESC 1/75

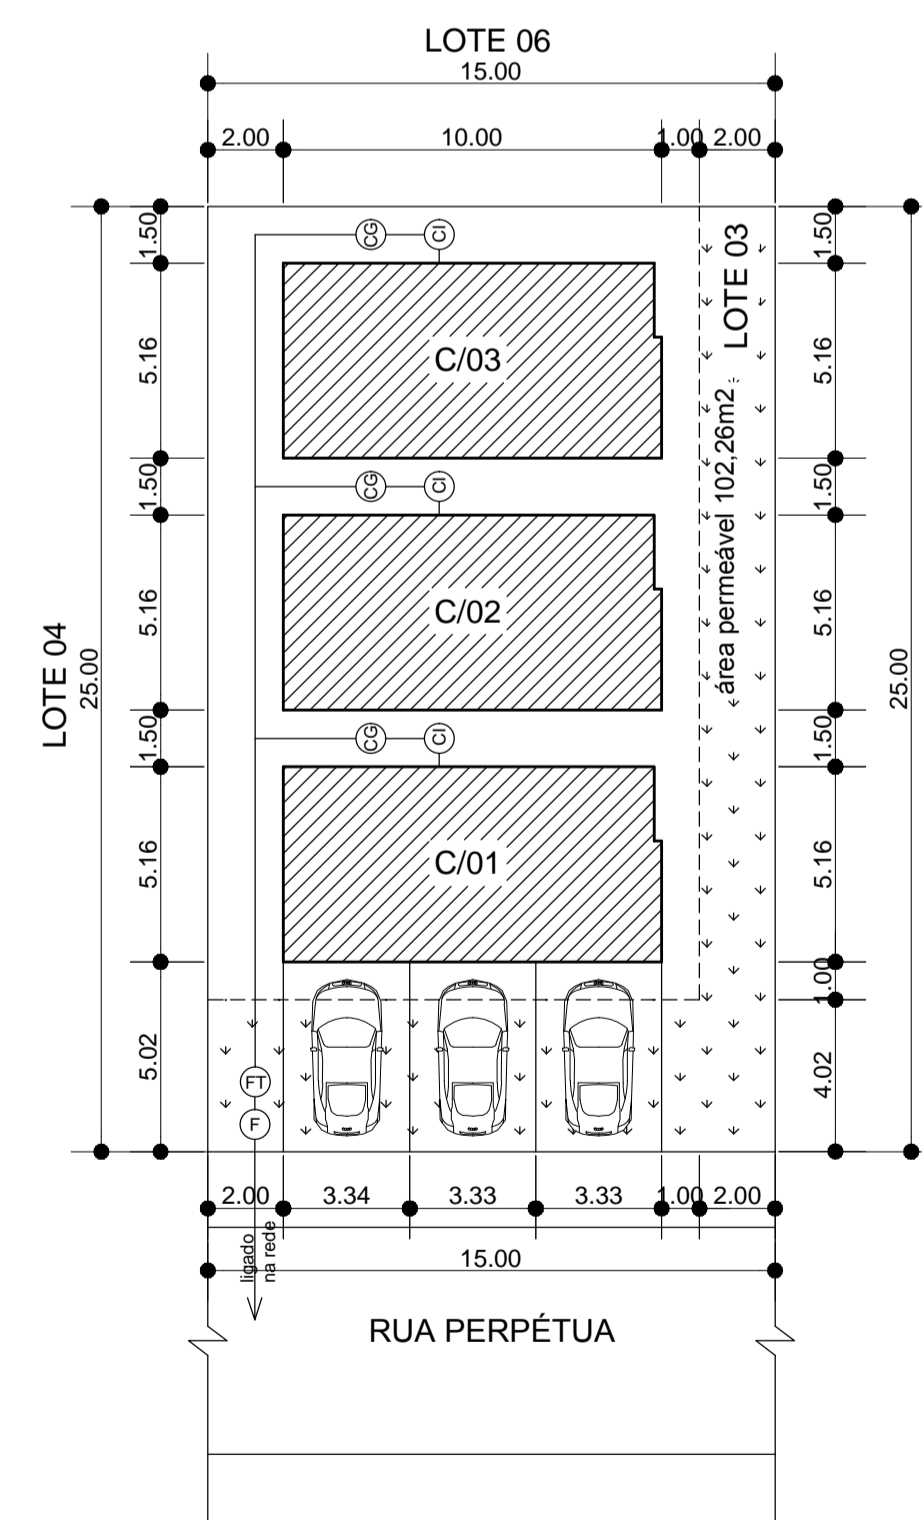

PLANTA DE SITUAÇÃO ESC 1/200

área permeável

ÁREA DO TERRENO - 375,00 M2
 ÁREA DA CASA 01 - 51,22M2
 ÁREA DA CASA 02 - 51,22M2
 ÁREA DA CASA 03 - 51,22M2
 TOTAL - 153,66M2

TAXA DE OCUPAÇÃO - 40,97%
 ÁREA PERMEÁVEL - 102,26M2
 ÁREA LIVRE - 221,34M2

PLANTA PARA CONSTRUÇÃO DE 03 (TRÊS) RESIDÊNCIAS, SITUADAS NA RUA PERPÉTUA LOTE 03 DA QUADRA 121 DO LOTEAMENTO PARQUE PRIMAVERA NO 1º DISTRITO DE ITAGUAÍ RJ.

Obra: CONSTRUÇÃO Data: 24/07/2015

Título: P. BAIXA, CORTES, FACHADAS, ESGOTO E COBERTURA Prancha: 01/01

Planta: Escalas: INDICADAS

Proprietário: Fábio Gonçalves Gomes

Autor do projeto e resp. exec. da obra:

Visto:

Desenho: